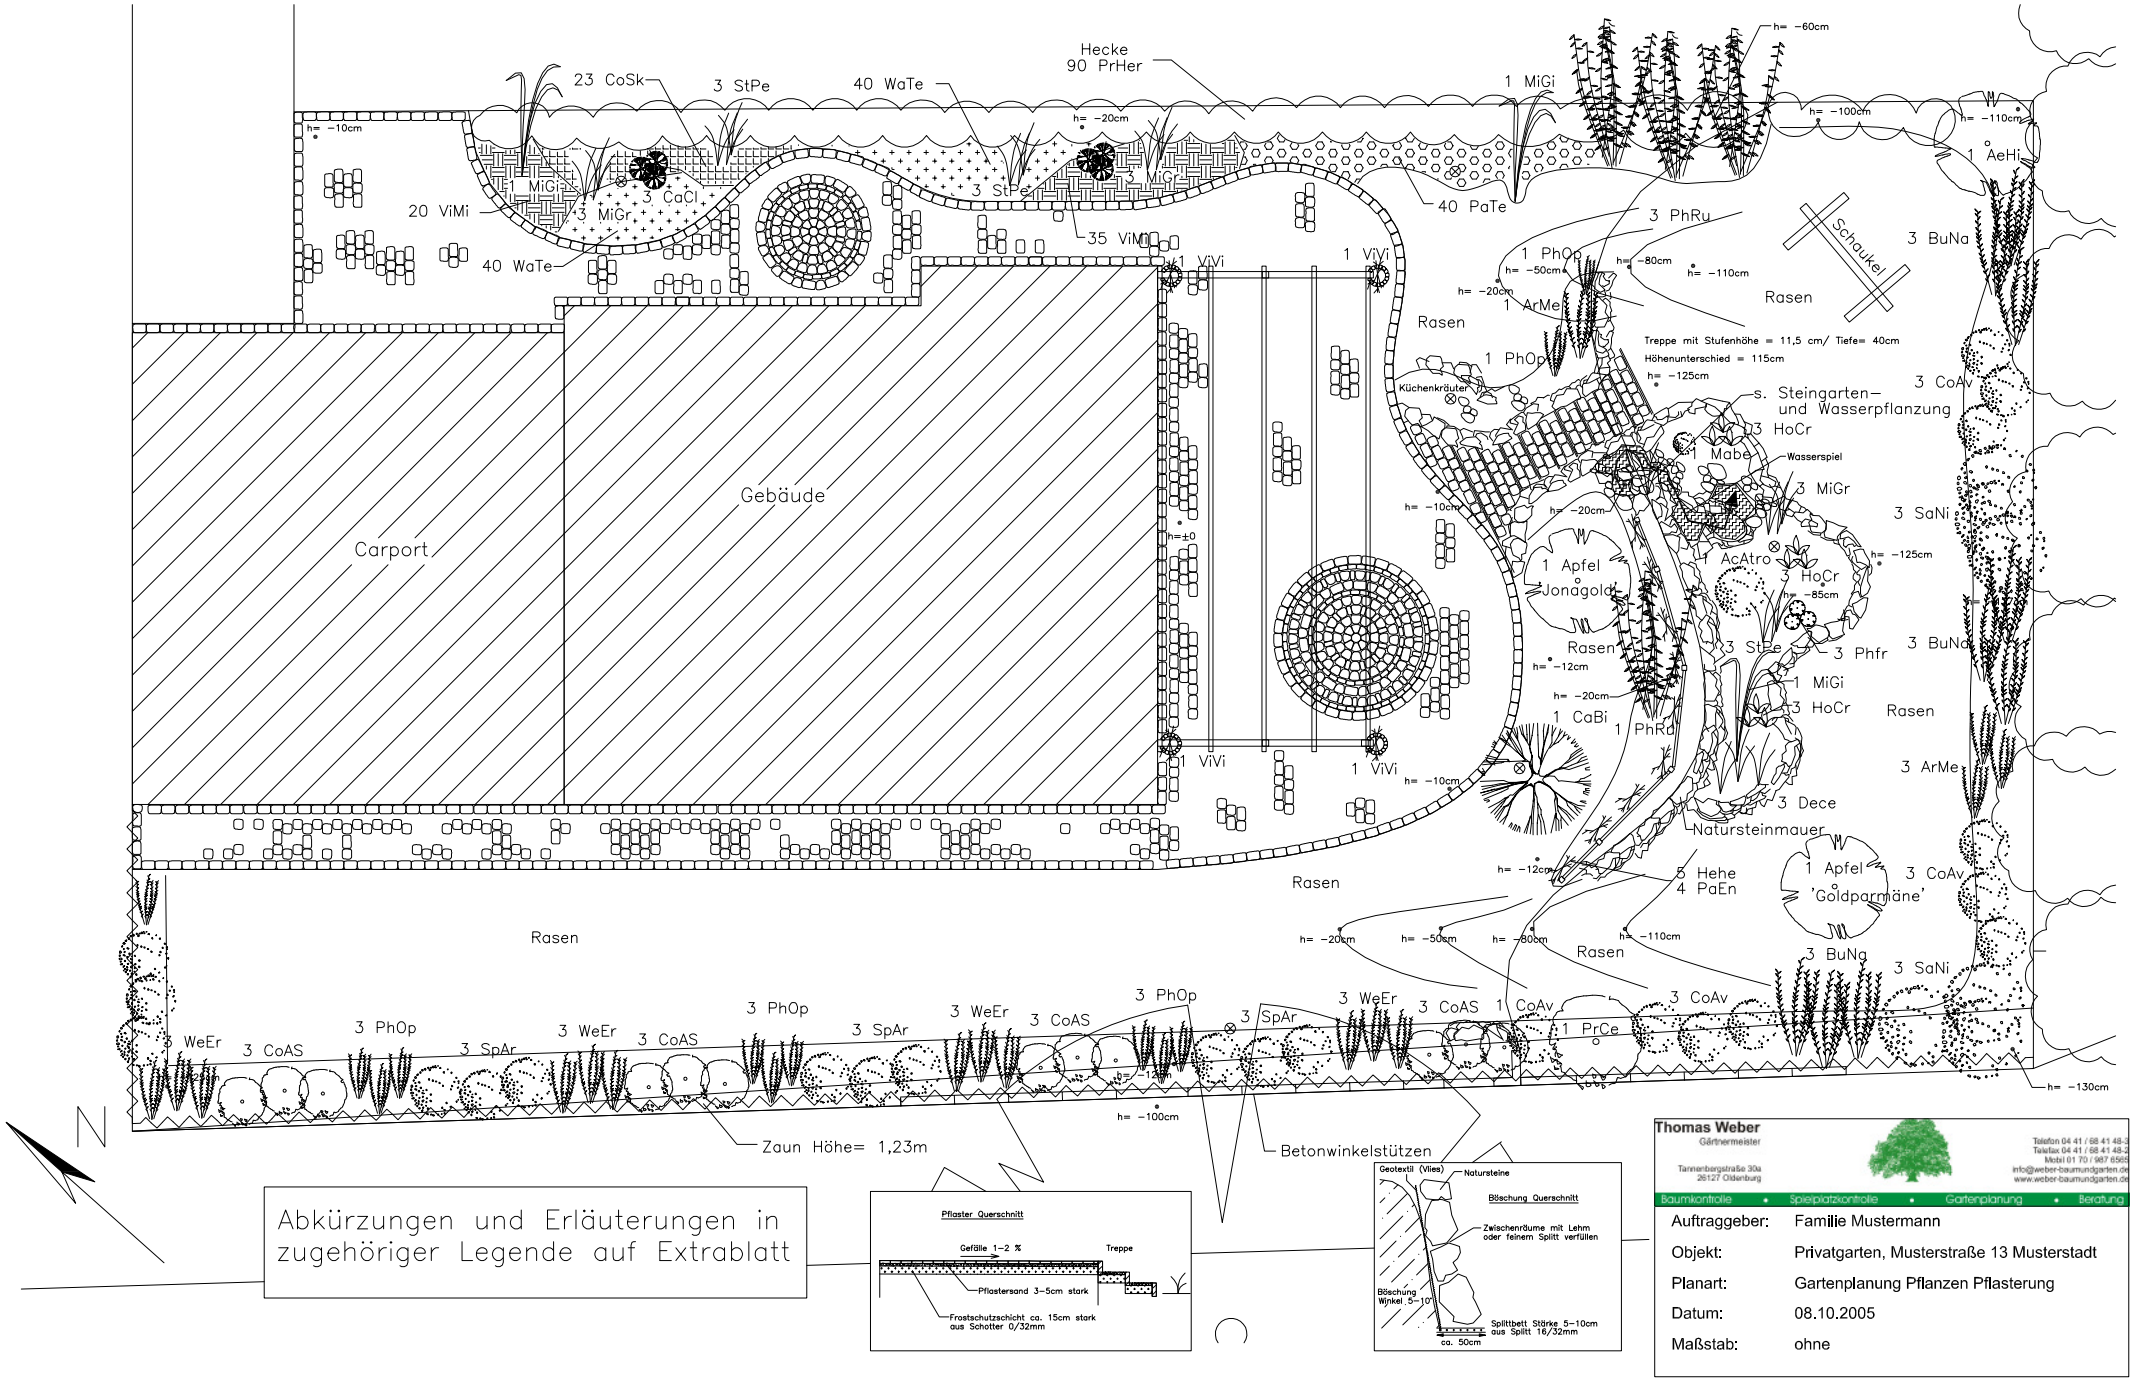

Thomas Weber
Gärtnermeister
Tannenbergstraße 30a
26127 Oldenburg
Telefon 04 41 / 68 41 48-3
Telefax 04 41 / 68 41 48-2
Mobil 01 70 / 987 6565
info@weber-baumundgarten.de
www.weber-baumundgarten.de

Baumkontrolle • Spielplatzkontrolle • Gartenplanung • Beratung

Auftraggeber:	Familie Mustermann
Objekt:	Privatgarten, Musterstraße 13 Musterstadt
Planart:	Gartenplanung Pflanzen Pflasterung
Datum:	08.10.2005
Maßstab:	ohne